


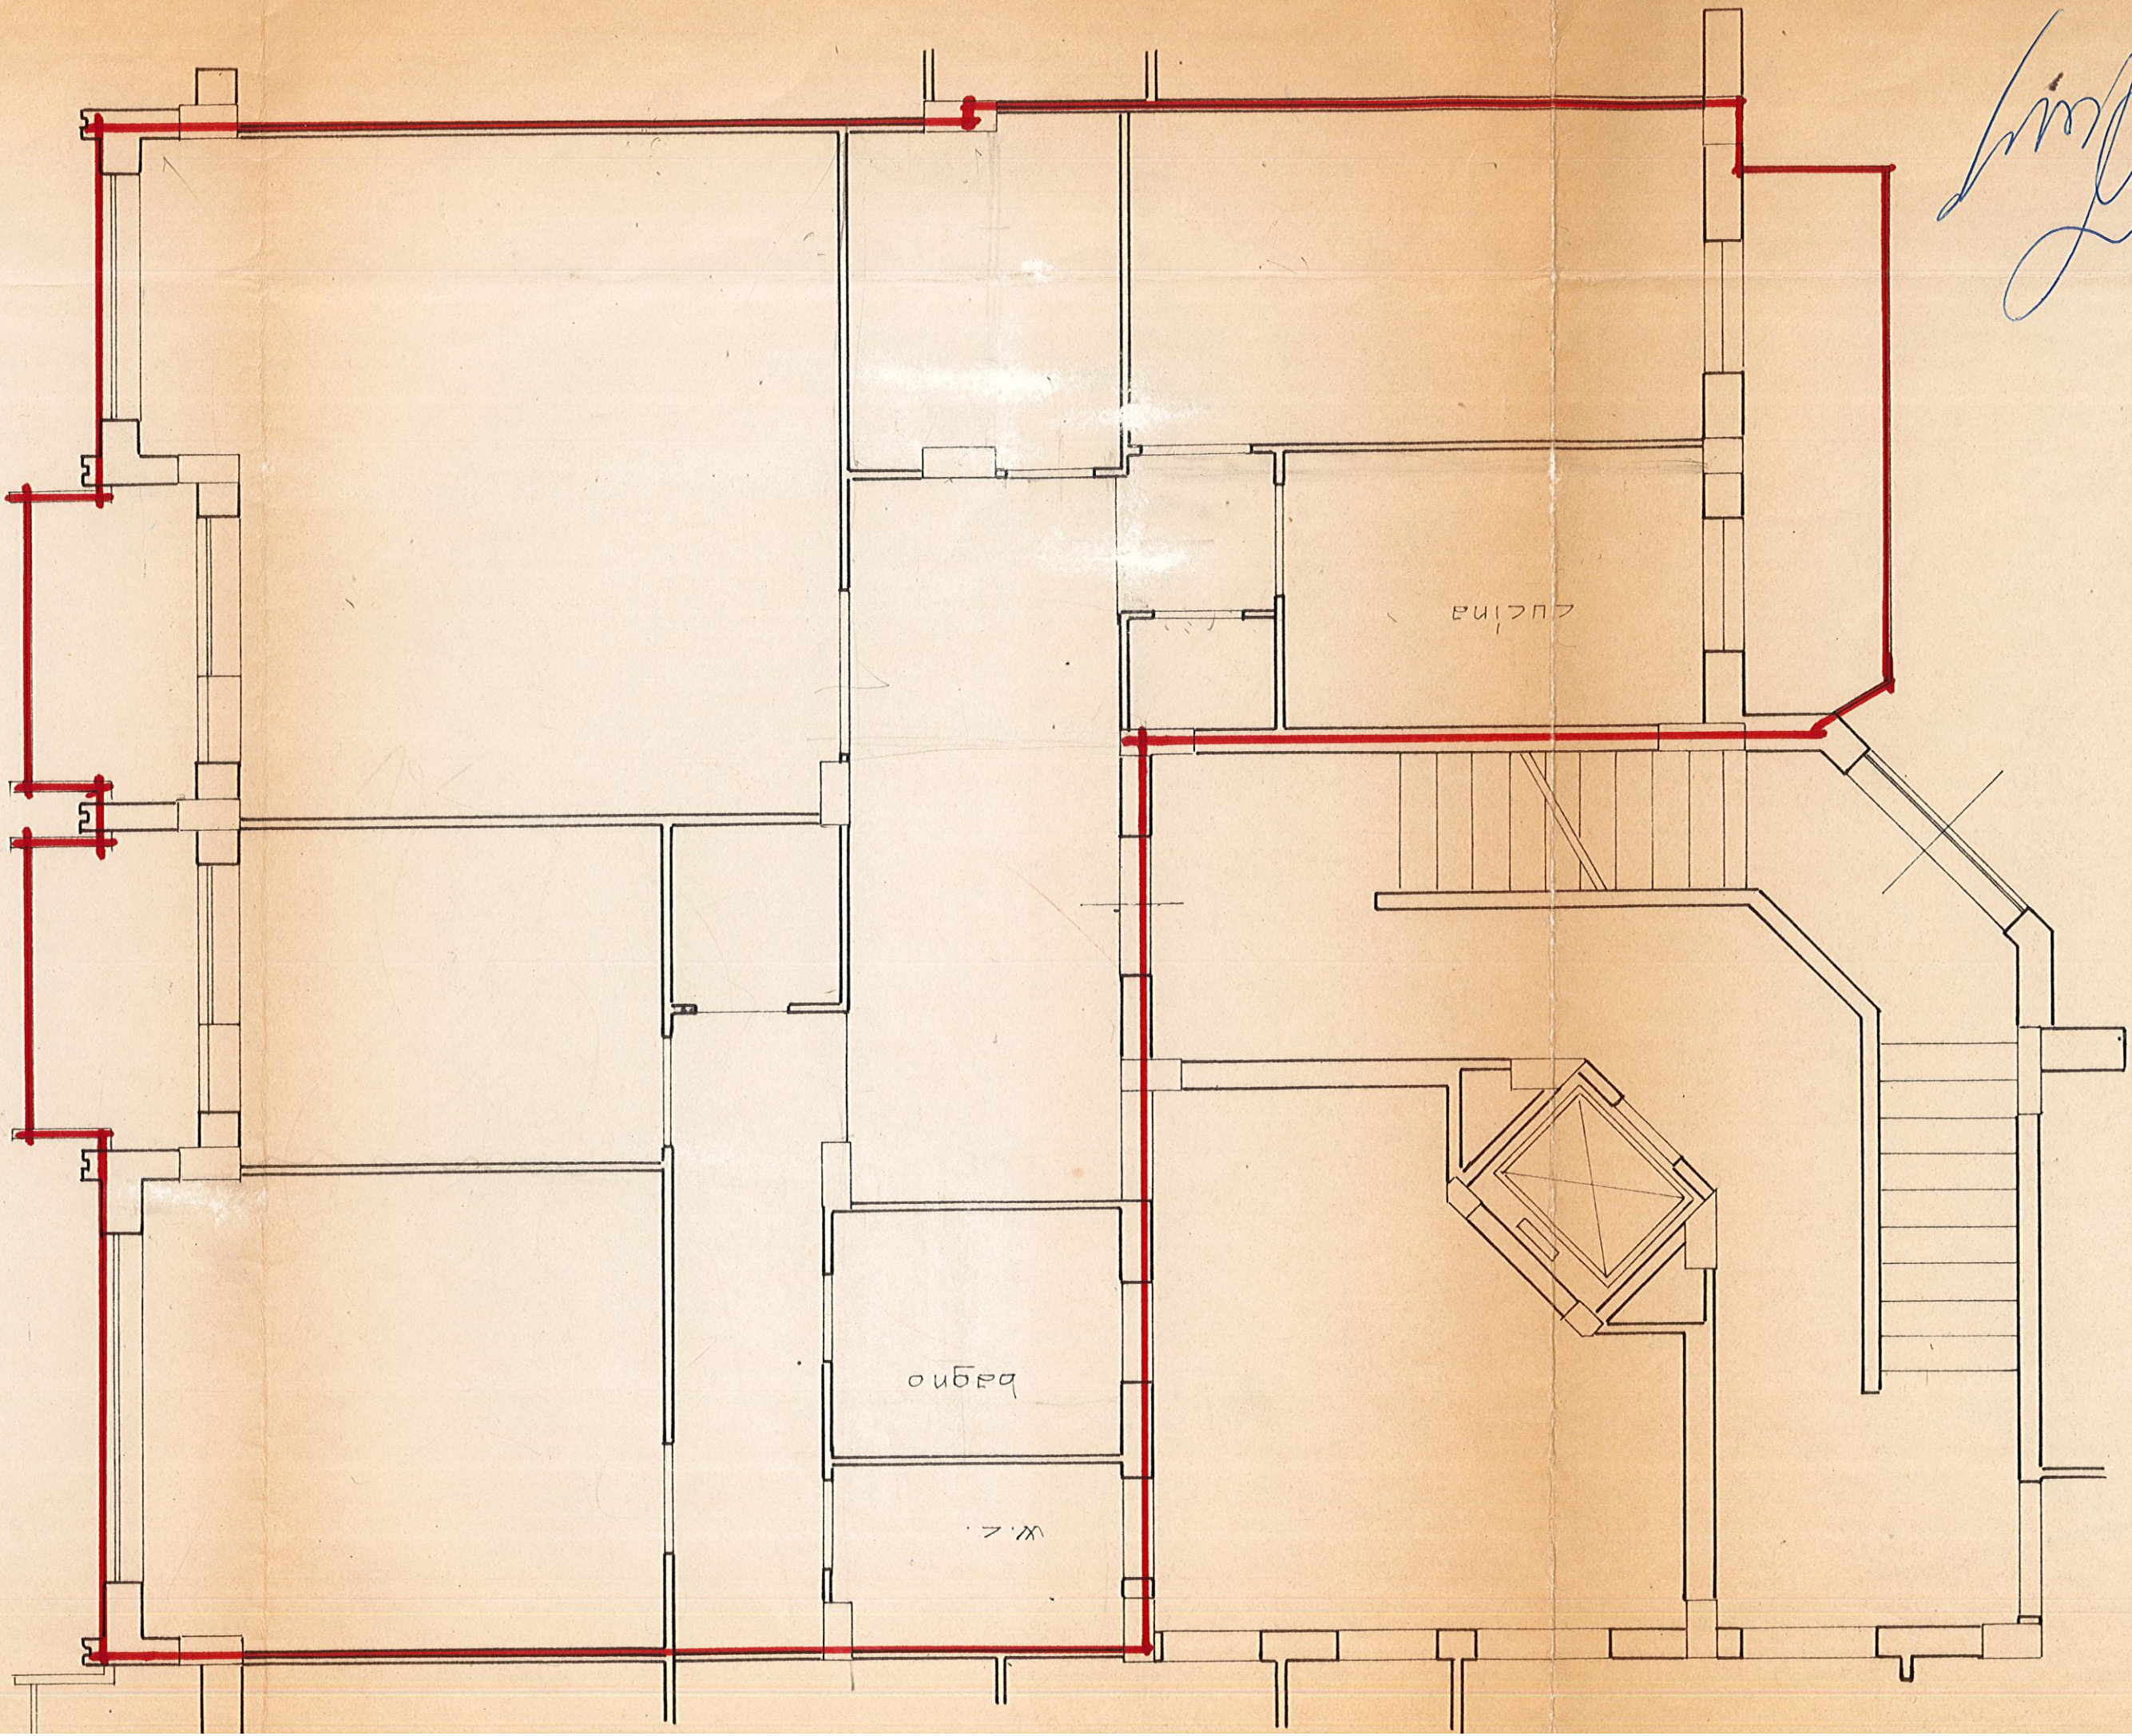

Pliny

Edili Stradali & Figli
- Telefono 22.830
ARA